




JULKISIVU LOUNAASEEN

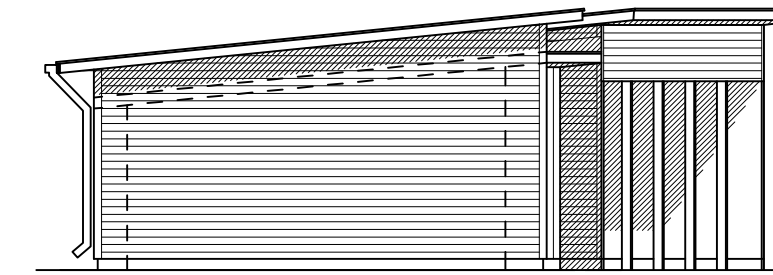

JULKISIVU LUOTEeseen

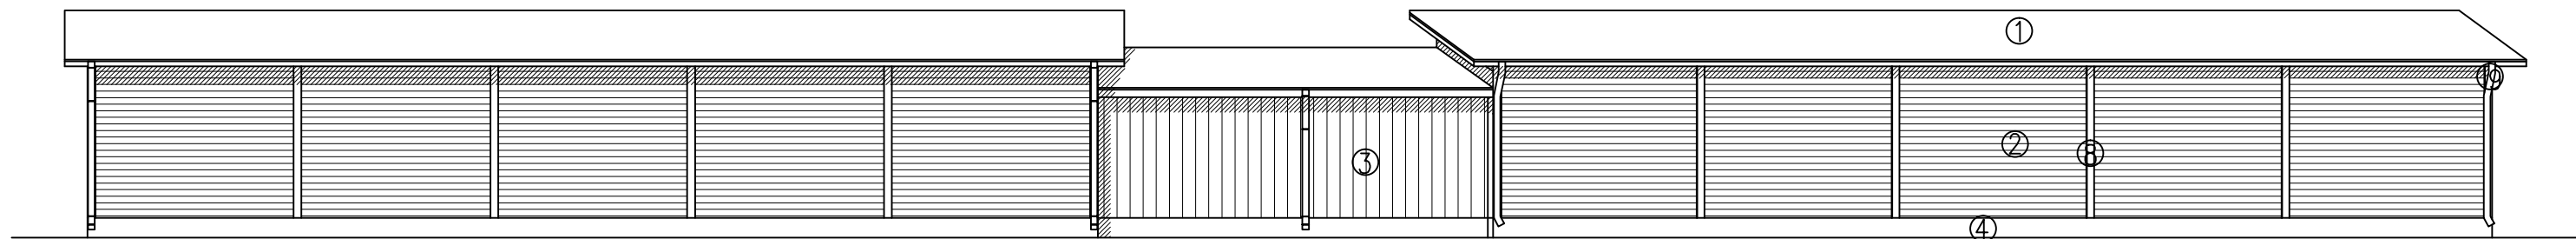


JULKISIVU KOILLISEEN

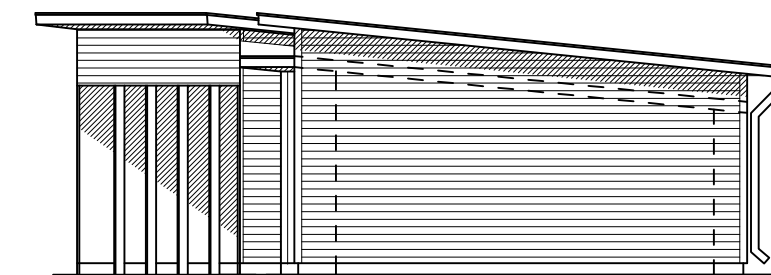

JULKISIVU KAAKKOON

JULKISIVUMATERIAALIT JA VÄRIT:

1. VESIKATE BITUMIKERMI, TUMMAN HARMAA
2. VAAKAPANELI UTV 23x95, MAALAUUS MOLEMMIN PUOLIN, TIKKURILA Q129 KESÄ
3. PYSTYLOMALAUTA UTS 23x120, TIKKURILA Q608 RANTA
4. SOKKELI, BETONINN HARMAA
5. PILARIT JA PALKIT, TIKKURILA Q819 KIDE
6. RÄYSTÄÄT JA VESIKATON ALAPINTA, TIKKURILA Q819 KIDE
7. OVI VÄRI RR23 TUMMANHARMAA
8. LAUTA 21x100, Q819 KIDE
9. SADEVESIKOURUT JA SYÖKSYTORVET, RR20 VALKOINEN

K.OSA	KORTTELI/TILA	TONTTI/RNo	RAKENNUSLUVAN TUNNUS			
		4				
RAKENNUSLOMITTEIDEN UUDISRAKENNUS			PIIRUSTUSLAJI	PÄÄPIIRUSTUS		JUOKS.No
RAKENNUSKOHTIEN NIMI JA OSOITE	AS OY PERHON PARONI		PIIRUSTUKSEN SISÄLTÖ	AUTOKATOS		MITTAKAAVAT
	KESKUSTIE			JULKISIVUT		1:100
	PERHO		SUUN.ALA	TYÖ No	PIIR.No	MUUTOS
	 <b>ARKKITEHTITOIMISTO JORMA PALORANTA OY</b> Kyöstintie 29 84100 Ylivieska Kiilakiventie 1 90250 Oulu Länntinen Kirkkokatu 5 67100 Kokkola p.08-420009 www.paloranta.fi		ARK	2936	07	
			RÄIVÄYS	PIIRTÄJÄ	TIEDOSTO	
			12.05.2022		AK.dwg	