


JULKISIVU LOUNAASEEN

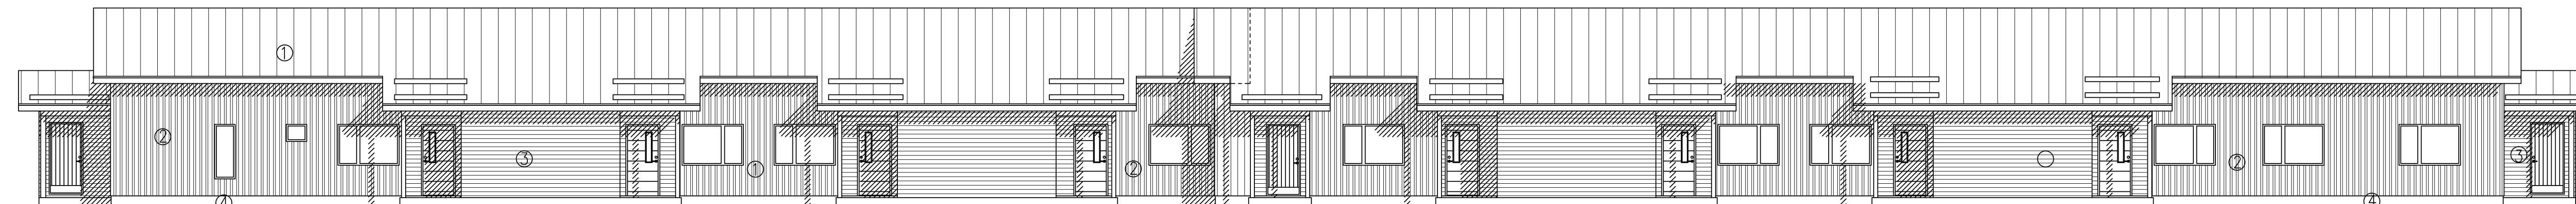

JULKISIVU KOILLISEEN

VÄRIKARTTA TIKKURILAN PUUTALOT

- ① VESIKATE BITUMIKERMI , TUMMANHARMAA
- ② PYSTYLOMALAUTA UTS 23x120 , VÄRI Q 608 RANTA
- ③ VAAKALAUTA UTV 23x95 , VÄRI Q129 KESÄ
- ④ BETONINHARMAA

VÄRIKARTTA TIKKURILAN PUUTALOT

- RÄYSTÄÄT, PILARIT, PALKIT, VÄRI Q819 KIDE
- PÄÄOVET. VALKOISET , VARASTOT, TEKN.TILA RR23
- IKKUNAT, VESIKOURUT, SYÖKSYTORVET VALKOISET
- VESIKATTOVARUSTEET, TUMMANHARMAA

|                                |               |            |                      |             |
|--------------------------------|---------------|------------|----------------------|-------------|
| K.O.SA                         | KORTTELI/TILA | TONTTI/Rno | RAKENNUSLUVAN TUNNUS | JUOKS.No    |
|                                |               | 4          |                      |             |
| RAKENNUSLOMENPIDE              | UUDISRAKENNUS |            | PIIRUSTUSLAI         |             |
|                                |               |            | PÄÄPIIRUSTUS         |             |
| RAKENNUSKOHTIEN NIMI JA OSOITE |               |            | PIIRUSTUKSEN SISÄLTÖ | MITTAKAAVAT |
| AS. OY PERHON PARONI           |               |            | JULKISIVU LOUNAASEEN | 1:100       |
| KESKUSTIE                      |               |            | JULKISIVU KOILLISEEN |             |
| PERHO                          |               |            |                      |             |
|                                |               |            | SUUN.AL              | TYÖ No      |
|                                |               |            | PIR.No               | MUUTOS      |
|                                |               |            | ARK                  | 2936        |
|                                |               |            |                      | 04          |
|                                |               |            | PÄIVÄYS              | PIIRTAJA    |
|                                |               |            | 12.05.2022           | TIEDOSTO    |