


JULKISIVU LOUNAASEEN

- ① Pystylomala
- ② Vaakalauta
- ③ Profiilipelti

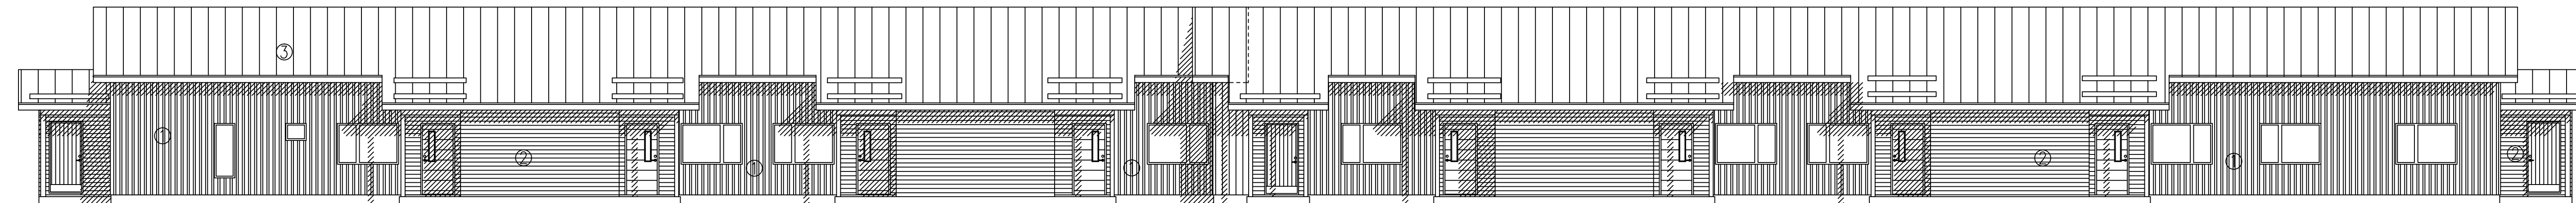

JULKISIVU KOILLISEEN

K.O.SA	KORTTELI/TILA	TONTTI/Rno	RAKENNUSLUVAN TUNNUS	
		4		
RAKENNUSLOMENPIDE	RAKENNUSKOHTEEN NIMI JA OSOITE	PIIRUSTUSLAI	PIIRUSTUKSEN SISÄLTÖ	JUOKS.No
UUDISRAKENNUS	KESKUSTIEN RIVITALOT	LUONNOS	JULKISIVU LOUNAASEEN	
	PERHO		JULKISIVU KOILLISEEN	MITTAKAAVAT
				1:100
		SUUN.AL	TYÖ No	PIIR.No
		ARK	2936	04
		PÄIVÄYS	PIIRTAJÄ	TIEDOSTO
		25.01.2022		



ARKKITEHTITOIMISTO JORMA PALORANTA OY  
 Kyöstimie 29 84100 Ylivieska Finland  
 Tel.+358-(0)8-420009 Fax +358-(0)8-420060  
 email: arkitehtoitisto@paloranta.fi

*Jorma Paloranta*