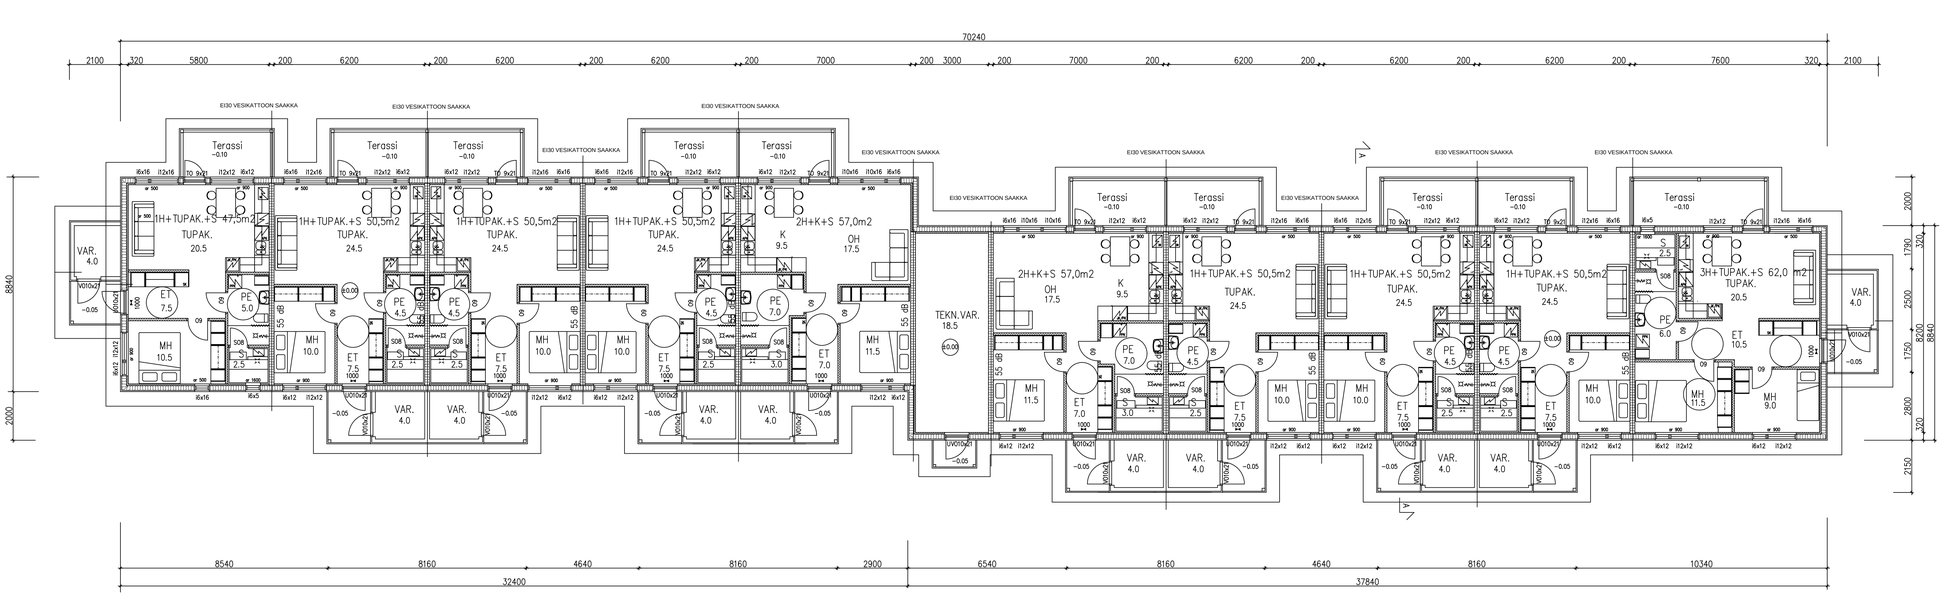

K.OSA	KORTTELI/TILA	TONTTI/RNo 4	RAKENNUSLUOKAN TUNNUS	
RAKENNUSTOIMENPIDE			PIIRUSTUSLAJI	JUOKS.No
UUDISRAKENNUS			PÄÄPIIRUSTUS	
RAKENNUSKOHTEEN NIMI JA OSOITE			PIIRUSTUKSEN SISÄLTÖ	MITTAKAAVAT
AS. OY PERHON PARONI KESKUSTIE PERHO			POHJA	1:100

ARKKITEHTITOIMISTO JORMA PALORANTA OY
Kyllästintie 29 84100 Ylivieska Finland
Tel.+358-(0)8-420009 Fax +358-(0)8-420260
email: arkkitehtitoimisto@paloranta.fi

SUUN.ALA	TYÖ No	PIIR.No	MUUTOS
ARK	2936	02	

PÄIVÄYS	PIIRTÄJÄ	TIEDOSTO
12.05.2022		