


Perustusleikkaus A-A
1:20

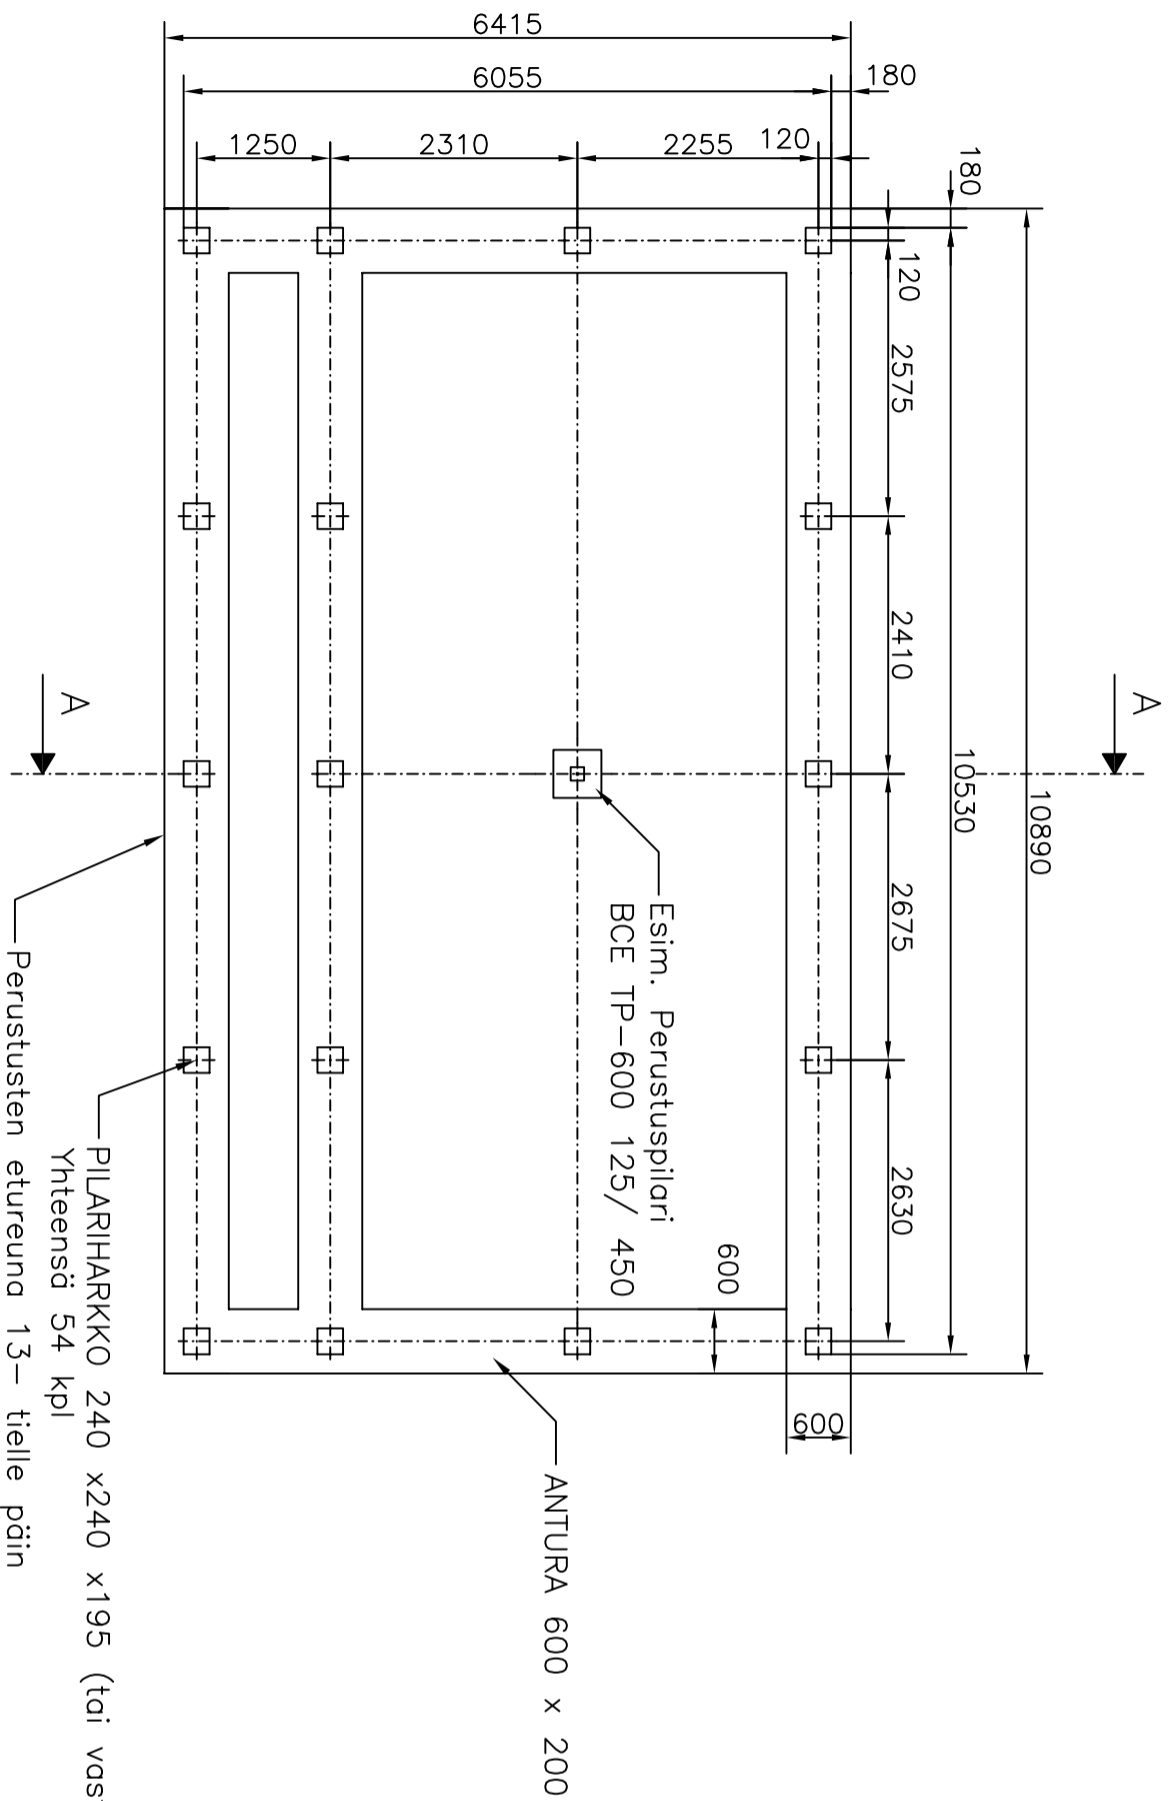

TUUNN. LUKU: MUIUTOS		NIMI: PVM	
			Mittakaava
Perheen kehitystyön kesäkahvila	Perustuspiirustus		1:50
Suunnittelijan yhteystiedot: yritys, osoite ja puhelinnumero	Yhteyshenkilö	Puhelinnumero	Muutokset
Jouko Riihimäki, RM			
Vastuullinen suunnittelija: nimi, tutkinto, sähköpostiosoite ja päiväys	Suunnittelija	Tiedot	